


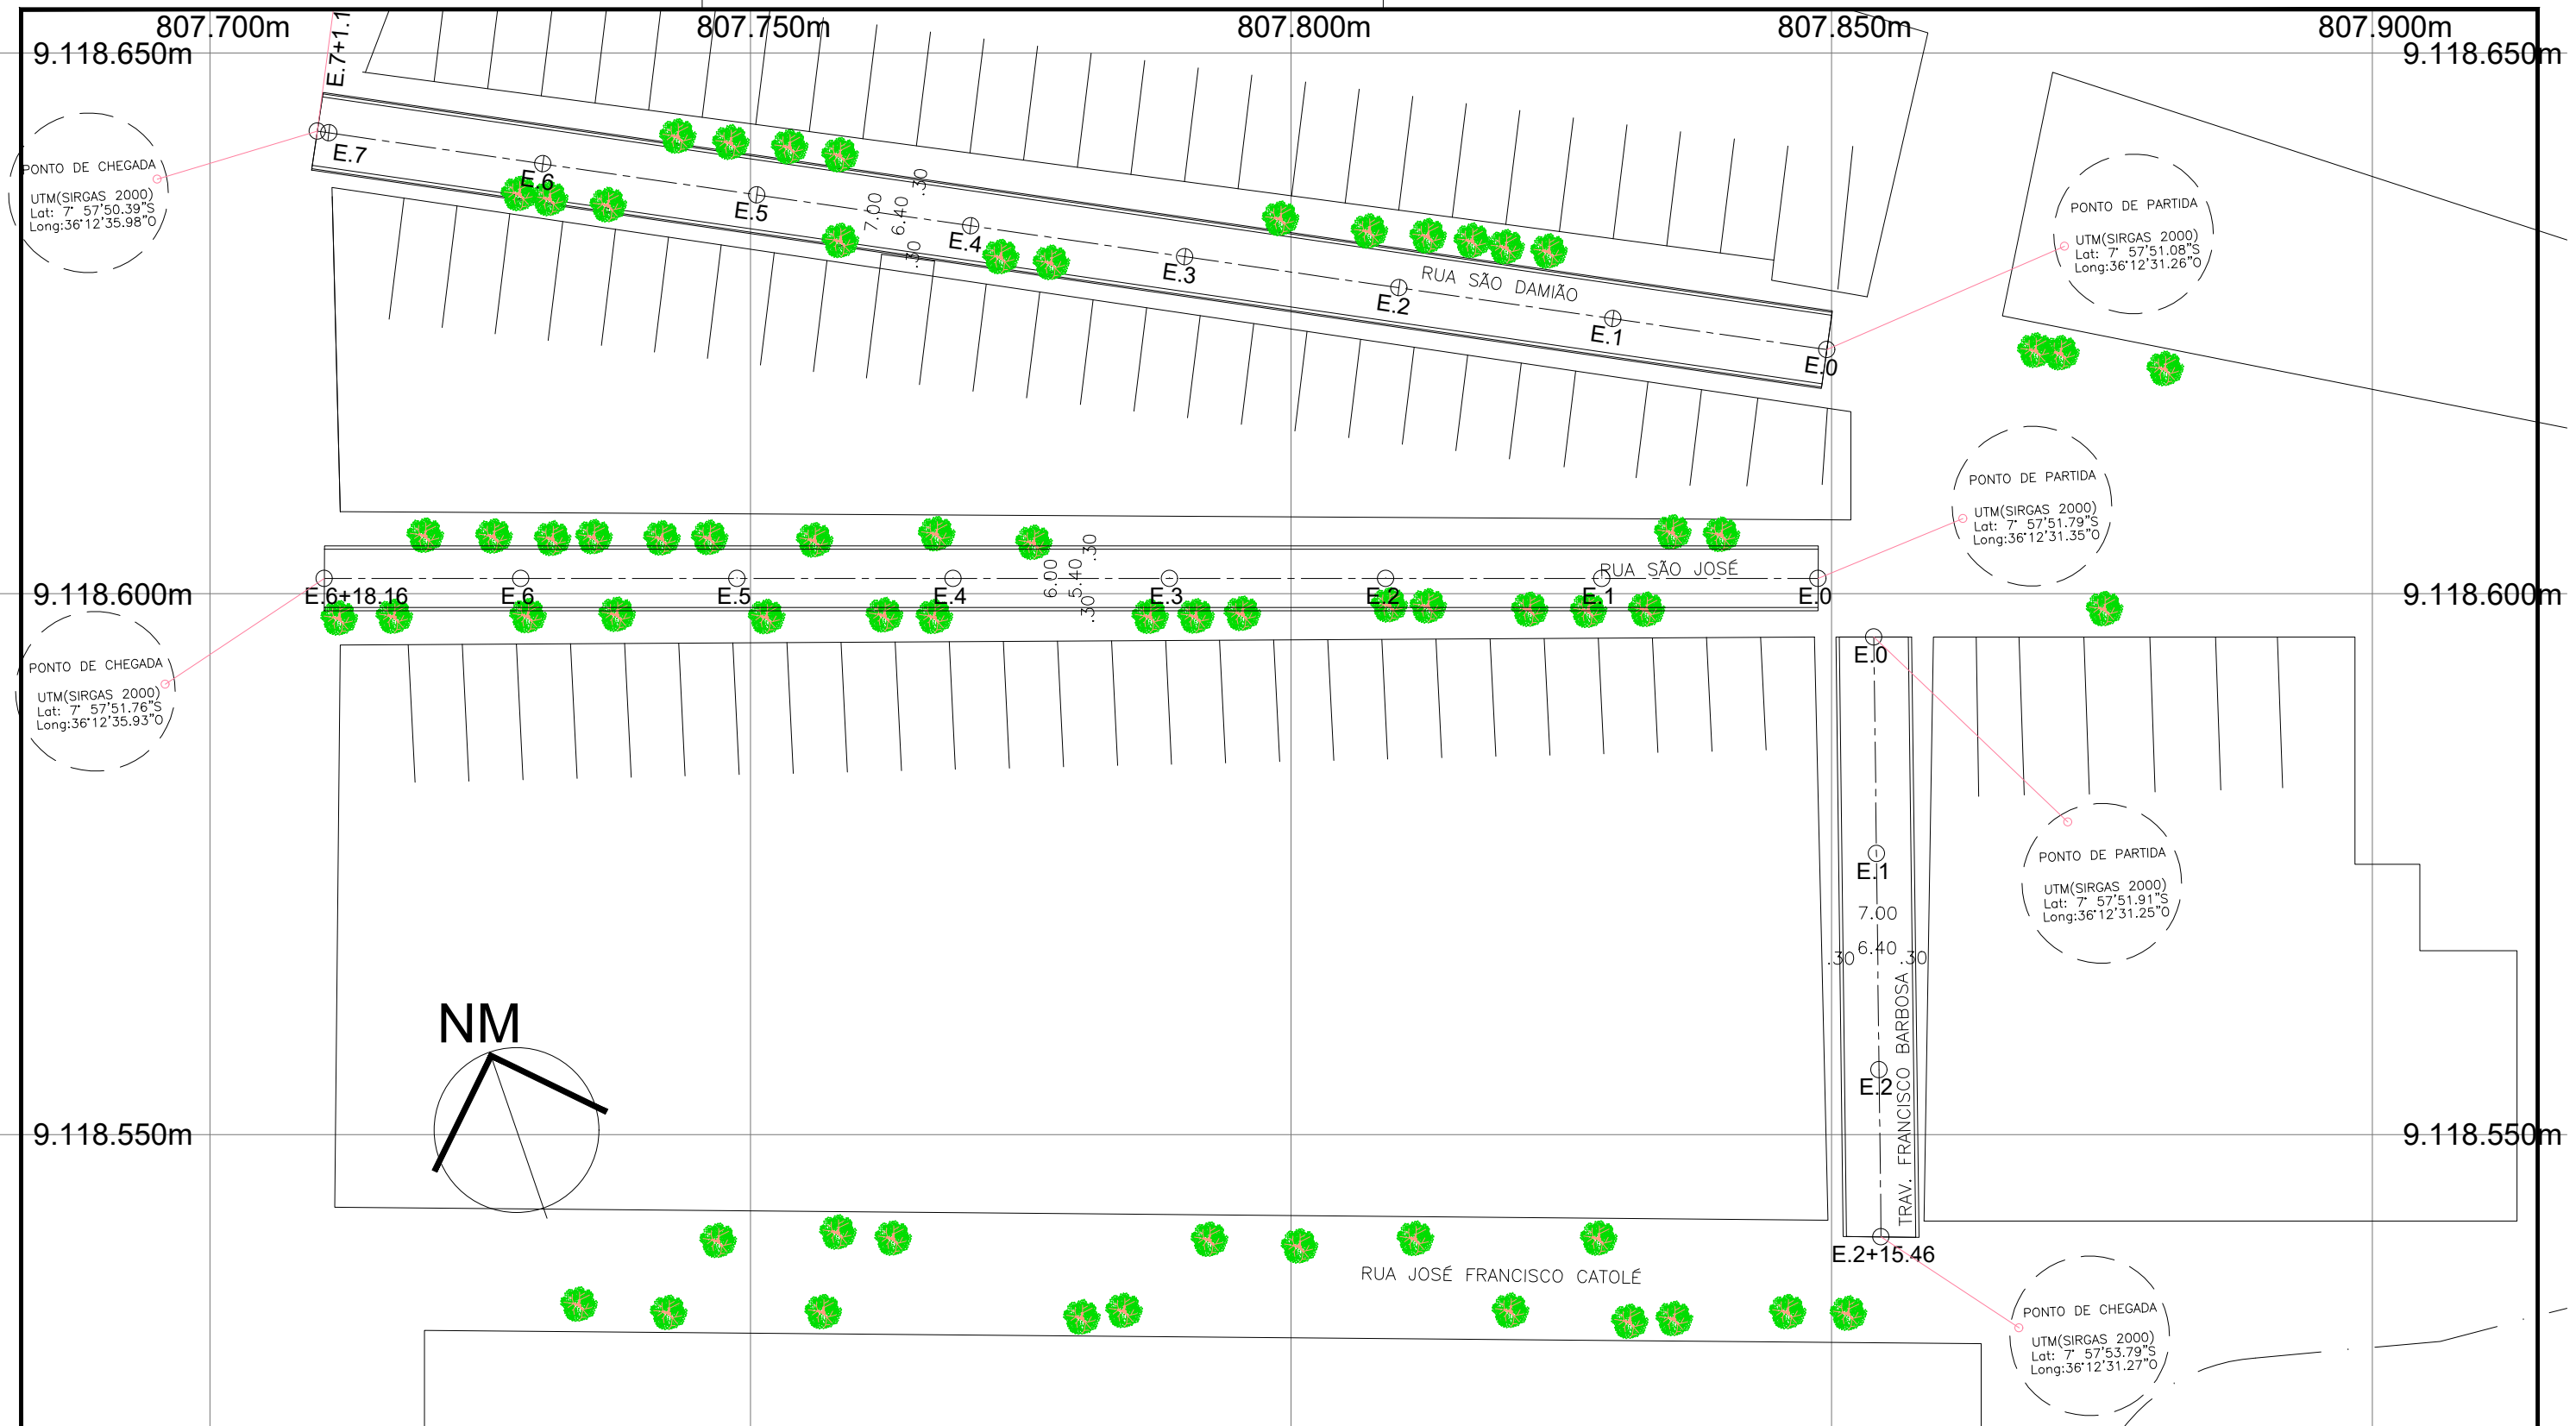

1 PLANTA BAIXA
ESCALA 1:500

PREFEITURA MUNICIPAL DO BREJO DA MADRE DE DEUS/PE. SECRETARIA DE OBRAS E PLANEJAMENTO		
SETOR DE PLANEJAMENTO		
UNIDADE/ORGÃO:	PREFEITURA MUNICIPAL DO BREJO DA MADRE DE DEUS	FOLHA:
PROJETO:	PAVIMENTAÇÃO EM PARALELEPIPEDOS DISTRITO SÃO DOMINGOS - BREJO DA MADRE DE DEUS/PE.	01/02
ASSUNTO:	PLANTA DE PAVIMENTAÇÃO PLANTA BAIXA	REVISÃO: R00
ENGENHEIRO RESPONSÁVEL:	VERINALDO GOUVEIA	DATA: JAN/2020
DESENHO:	Severino Ramos - Técnico em Edificações	ESCALA: 1/500