




02 PLANTA BAIXA
ESCALA: 1/150

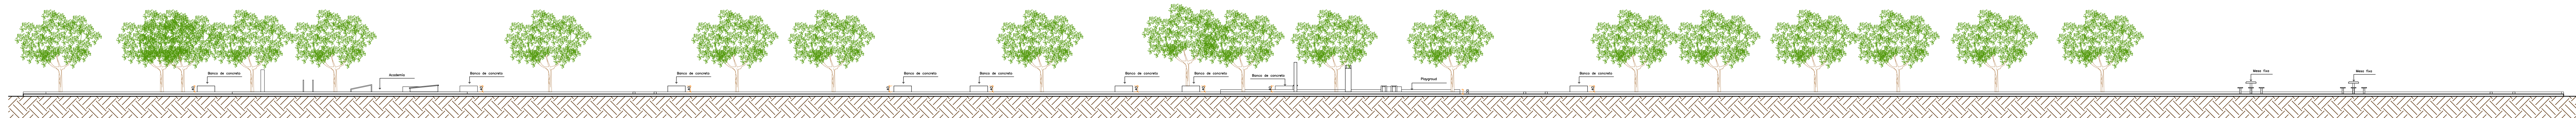

03 CORTE A - A'
ESCALA: 1/150

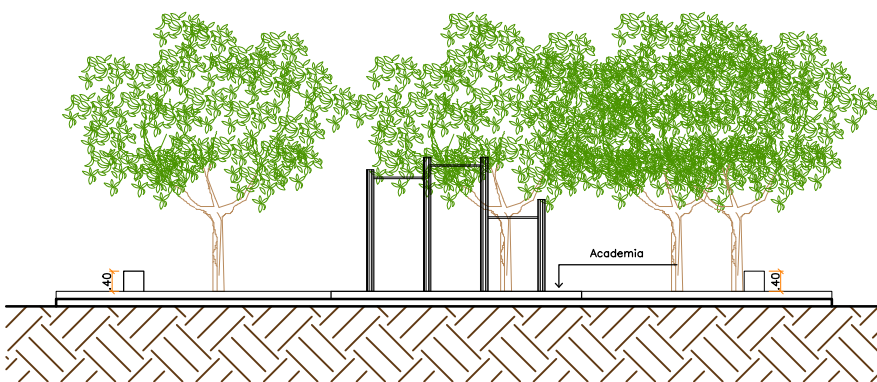

04 CORTE B - B'
ESCALA: 1/150

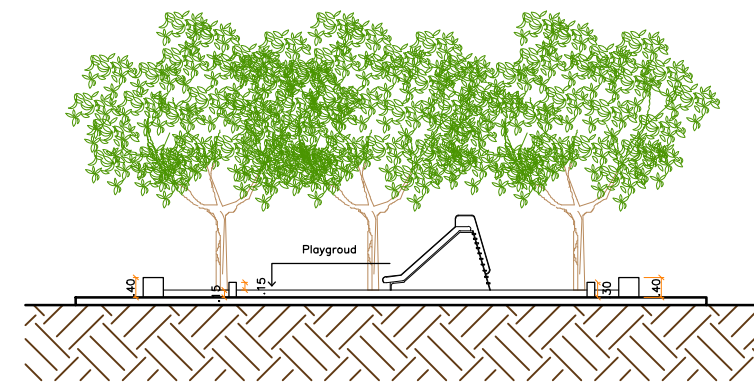

05 CORTE C - C'
ESCALA: 1/150



01 PLANTA DE SITUAÇÃO E LOCALIZAÇÃO
ESCALA: 1/750

LEGENDA

ÁREAS Passeio - 487 m² Playground - 88 m² Academia - 80 m² Área total - 2.175 m²		
A - SÍMBOLOS Árvore já existente	B - EQUIPAMENTOS DE GINÁSTICA B1 - Equipamento de ginástica a ser implantado (abdominal - 03 und.) B2 - Equipamento de ginástica a ser implantado (barra paralela - 01 par de und.) B3 - Equipamento de ginástica a ser implantado (barra horizontal tripla - 01 und.) B4 - Equipamento de ginástica a ser implantado (barras marinheiro - 03 par de und.) B5 - Lixeira (03 und.) B6 - Mesa de jogo fixa (4 und.)	C - EQUIPAMENTOS PLAYGROUND C1 - Balança (02 assentos) C2 - Escorregador C3 - Gangorra (4 assentos)
SOLO / PISOS / PAGINAÇÃO Piso em concreto despendado e polido Terra batida Piso em concreto despendado com pintura reflexiva na cor amarela Areia fina tratada		

PREFEITURA MUNICIPAL DO BREJO DA MADRE DE DEUS/PE.
SECRETARIA DE OBRAS E PLANEJAMENTO

SETOR DE PLANEJAMENTO

SECRETARIA DE OBRAS E PLANEJAMENTO

PROJETO DE CONSTRUÇÃO
PROJETO LARABÍSTICO E PARQUEÍSTICO DE UMA PRAÇA - DISTRITO DO TAMBORE - BREJO DA MADRE DE DEUS/PE

ABRILHO SITUAÇÃO E IMPLANTAÇÃO
PLANTA BAIXA
CORTES
PERSPECTIVAS

ARQUITETA E URBANISTA
SABRINA CAROLINY OLIVEIRA LIMA - CAU Nº 235756-9

PAISAGISTA
SÉRGIO JOSÉ ALBINO PIMENTEL

01/01

REVISÃO
R00

DATA:
DEZEMBRO/2019

ESCALA
1/150
1/750